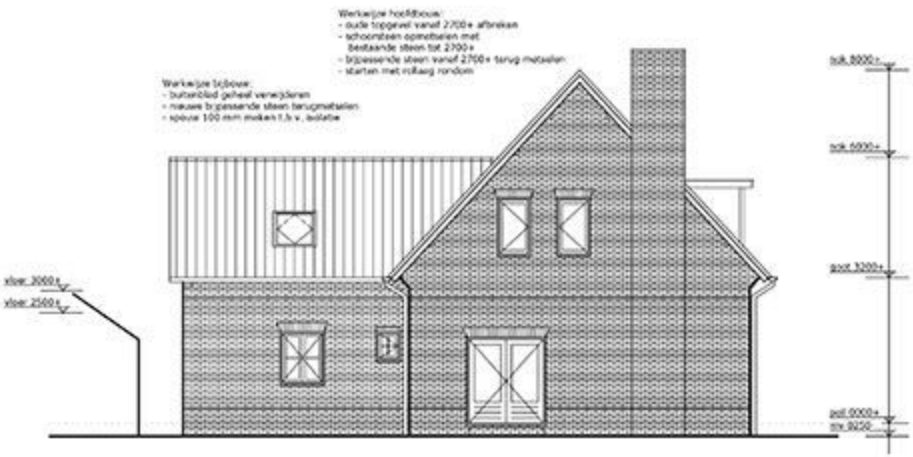

LINKER ZIJGEVEL (Z-W)
NIEUW

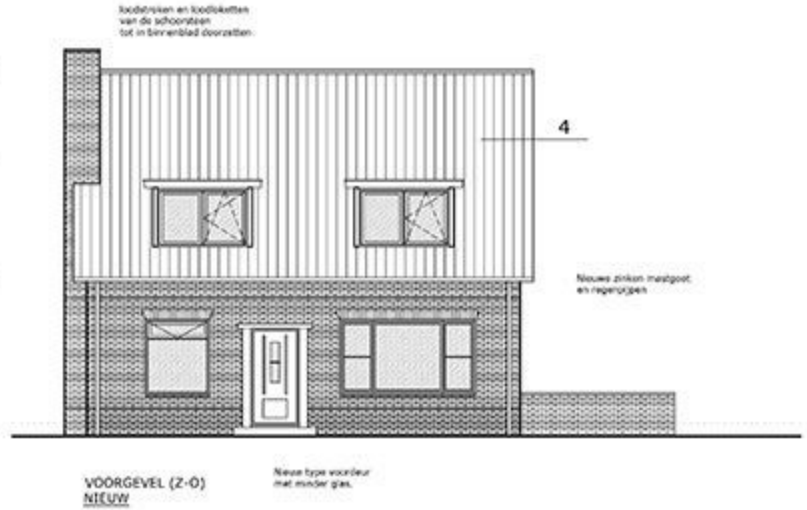

VOORGEVEL (Z-O)
NIEUW

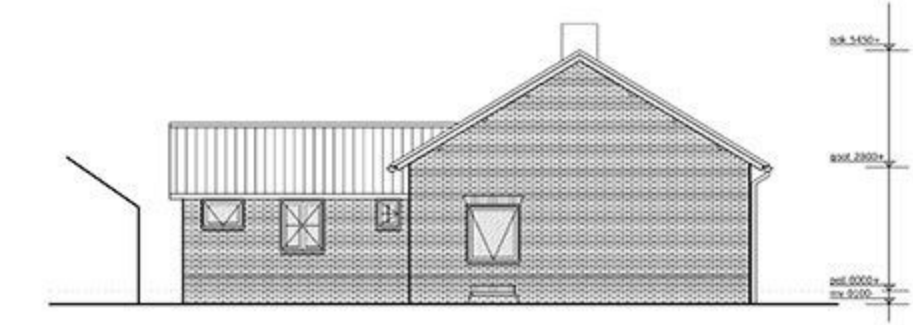

LINKER ZIJGEVEL (Z-W)
BESTAAND

VOORGEVEL (Z-O)
BESTAAND

KLEUREN EN MATERIALEN

GEVEL	METSELWERK	ORANJE
GEVELPLINT	METSELWERK	ROOD
KOZIJNEN	HOUT	WIT
RAMEN	HOUT	WIT
DEUREN	HOUT	BRUIN
DAK	PANNEN	BRUIN
DAKGOOT	ZINK	NATUREL
BETIMMERINGEN	HOUT	WIT

KLEUREN EN MATERIALEN NIEUWE SITUATIE CONFORM BESTAAND

RAMEN/DEUREN	HOUT	ANTRACIET

GEVELAANZICHTEN bestaand-nieuw

Formaat:A3 Schaal:1:100 Get:JJ

ADVIES
ONTWERP
TOEZICHT
VERGUNNING
BEGELEIDING

JOR DESIGN
BOUWKUNDIG ADVIES

Dr. A. Kuyperweg 27
4153 XA BEESD

TEL. 0345-684726
GSM 06-20737763

WWW.JORDESIGN.NL
INFO@JORDESIGN.NL