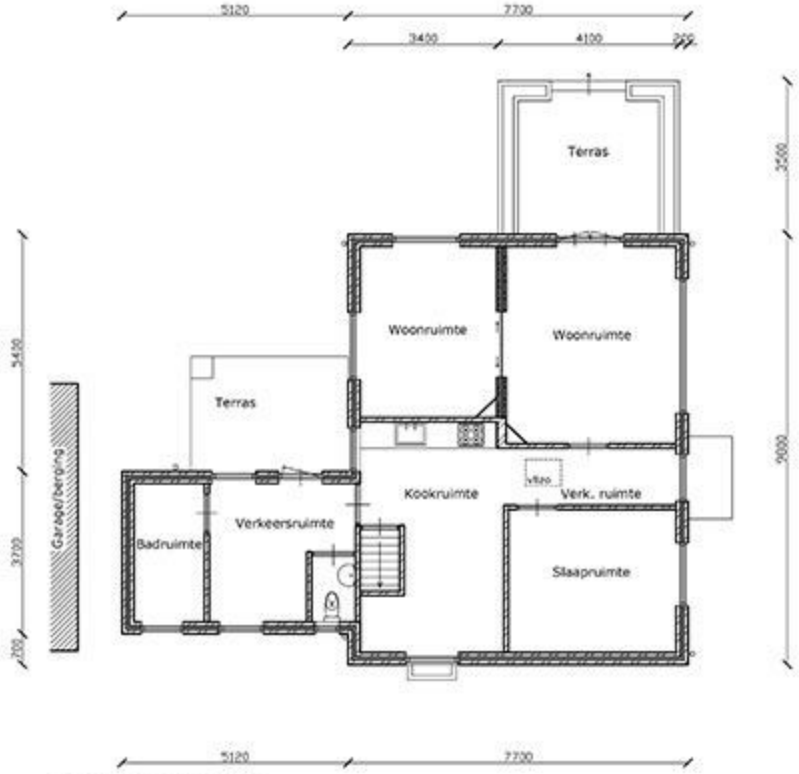

PLATTEGROND BEGANE GROND
BESTAAND

GO 82 M2
VG 58 M2

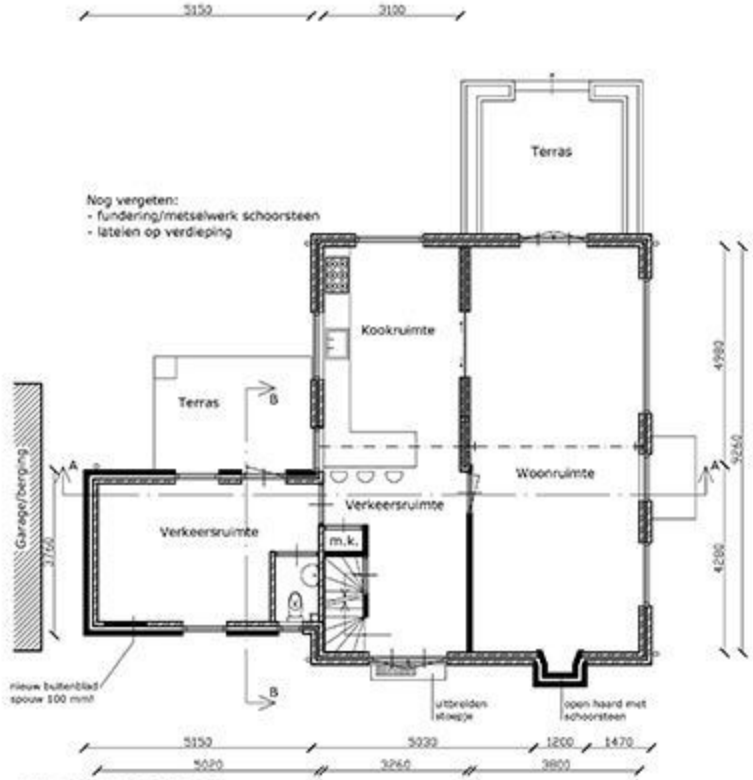

PLATTEGROND BEGANE GROND
NIEUW

GO 82 M2
VG 52 M2

MATEN	bestaand	nieuw
bebouwde oppervlakte	95 m2	95 m2
grondoppervlak B.G.	80 m2	80 m2
grondoppervlak VERD.	25 m2	70 m2
grondoppervlak totaal	105 m2	150 m2
inhoud	350 m3	500 m3

PLATTEGRONDEN bestaand-nieuw

Formaat:A3 Schaal:1:100 Get:JJ

Ing.J.J. (Jordi) de Groot

ADVIES
ONTWERP
TOEZICHT
VERGUNNING
BEGELEIDING

JOR DESIGN
BOUWKUNDIG ADVIES